UNIT MIX

LABEL	UNIT SIZE	# UNITS	%	SQ. FEET
B	5 x 10	54	21.3	2700.0
D	10 x 10	91	35.8	9100.0
E	10 x 15	15	5.9	2250.0
F	10 x 20	72	28.3	14400.0
H	10 x 30	5	2.0	1500.0
K	10 x 45	3	1.2	1350.0
P	12 x 45	13	5.1	7020.0
ELEC	5x 10E	1	0.4	50.0
	TOTAL	254	100	38370.0

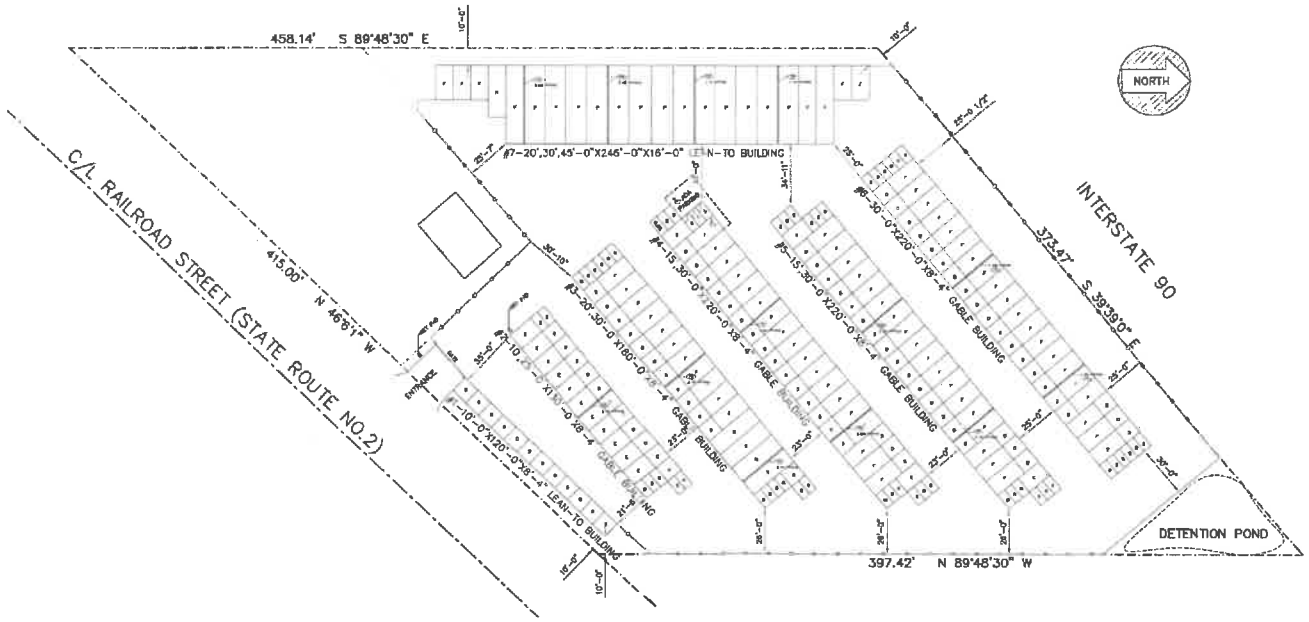

REVISION	BY
5/20/20	MGU
4/2/20	MGU
4/14/20	MGU
5/18/20	MGU

TRACHTE BUILDING SYSTEMS, Inc.
This drawing and all parts thereof is the exclusive property of Trachte Building Systems, Inc., 314 Wilson Road, Sun Prairie, Wisconsin (Wilson Road Site) and may not be reproduced in whole or part without written permission.

TBS

PROPOSED MINI-STORAGE SYSTEM for:
RYAN CRUTER
EASTON, WA

SITE PLAN

Date: 3/16/20
Drawn by: MGU
Checked by:
Scale: 1" = 30'-0"
Proj. No.: P-62781
Sheet No.:

SITE