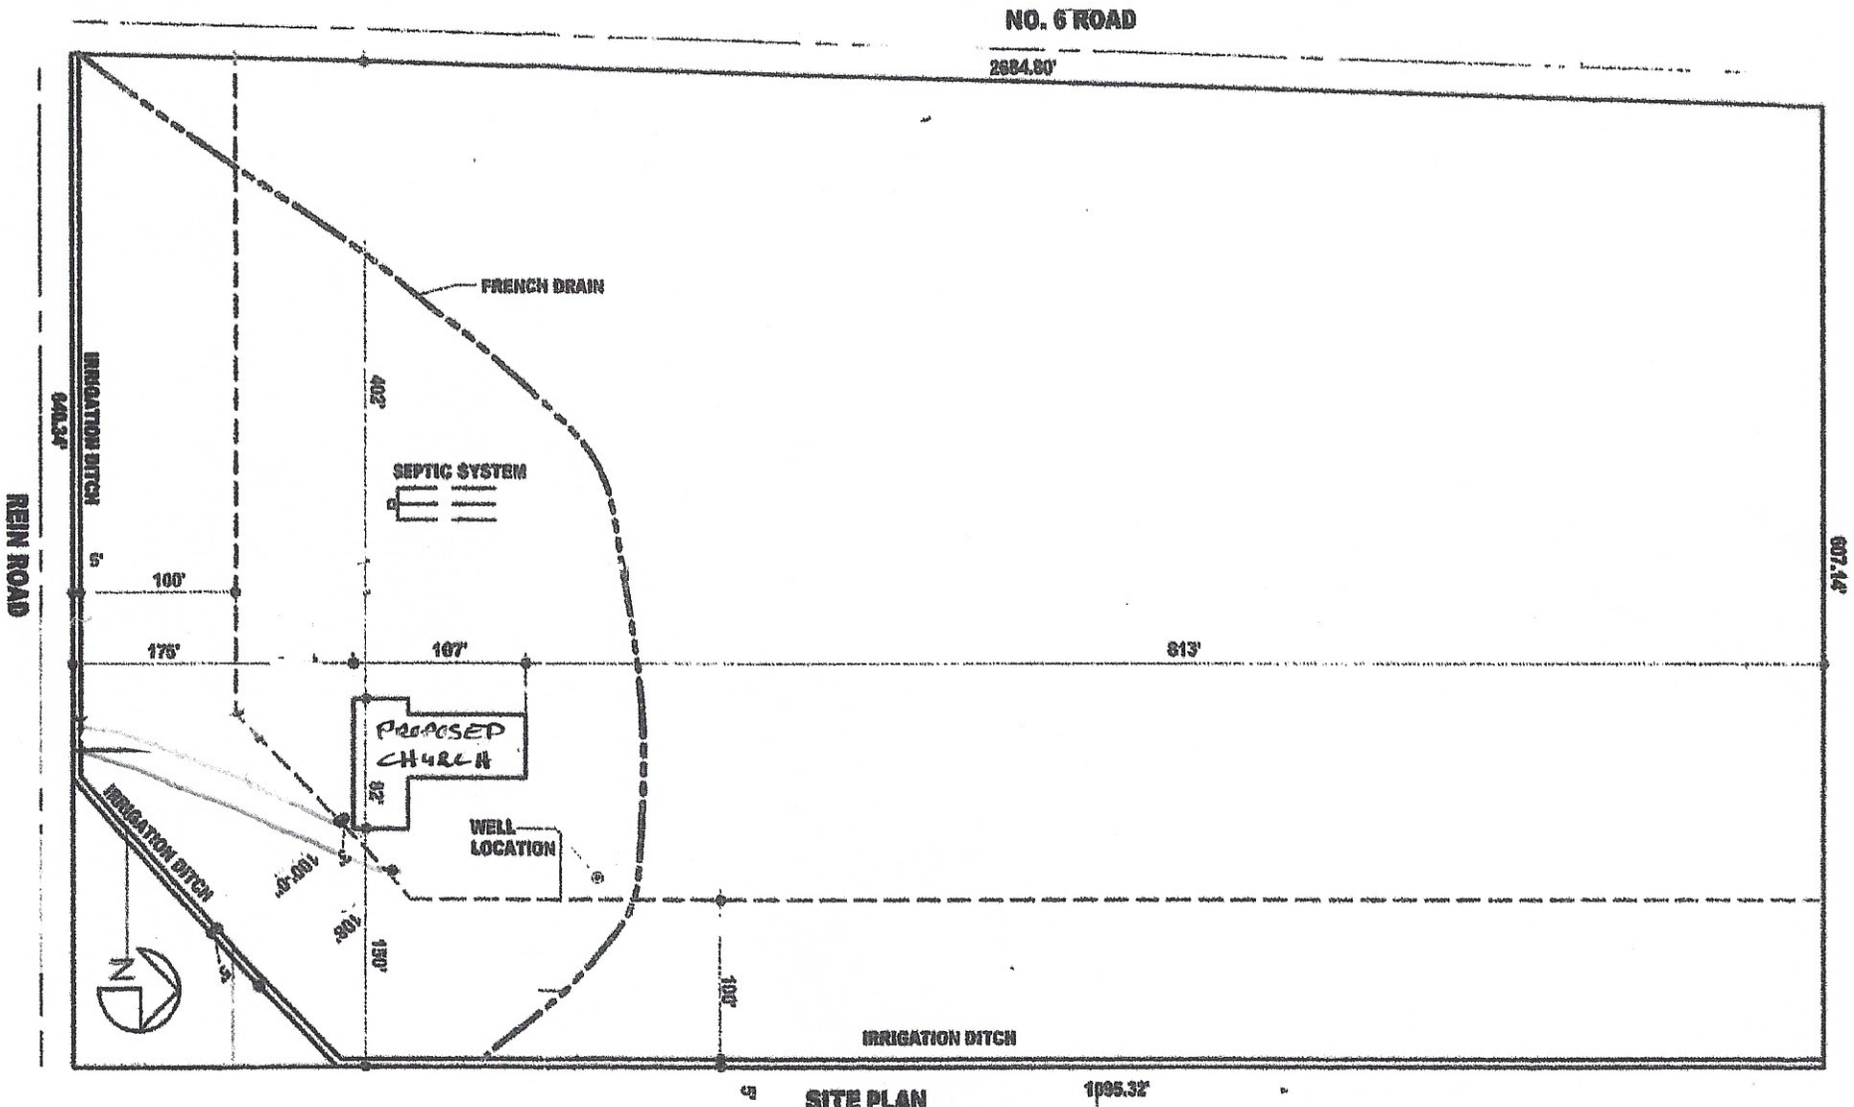

SITE PLAN
WALTER DAVENPORT
(17-19-08055-0002)
SCALE: 1" = 120'