TYPICAL ROADWAY SECTION

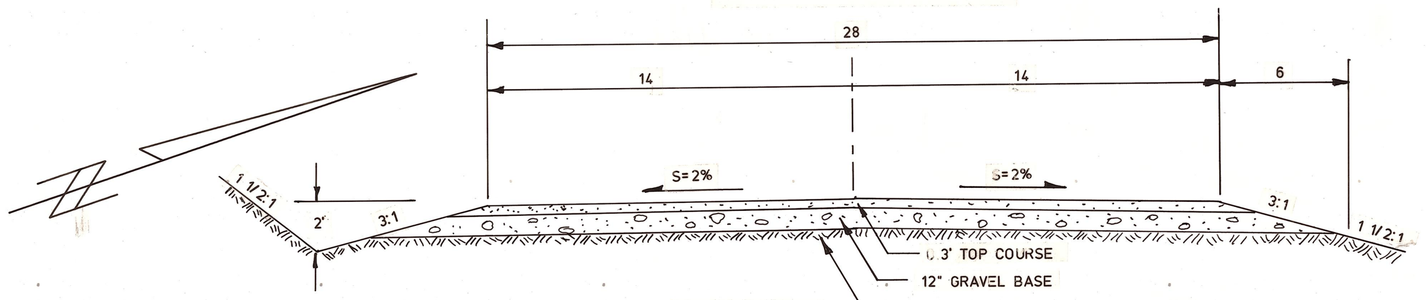

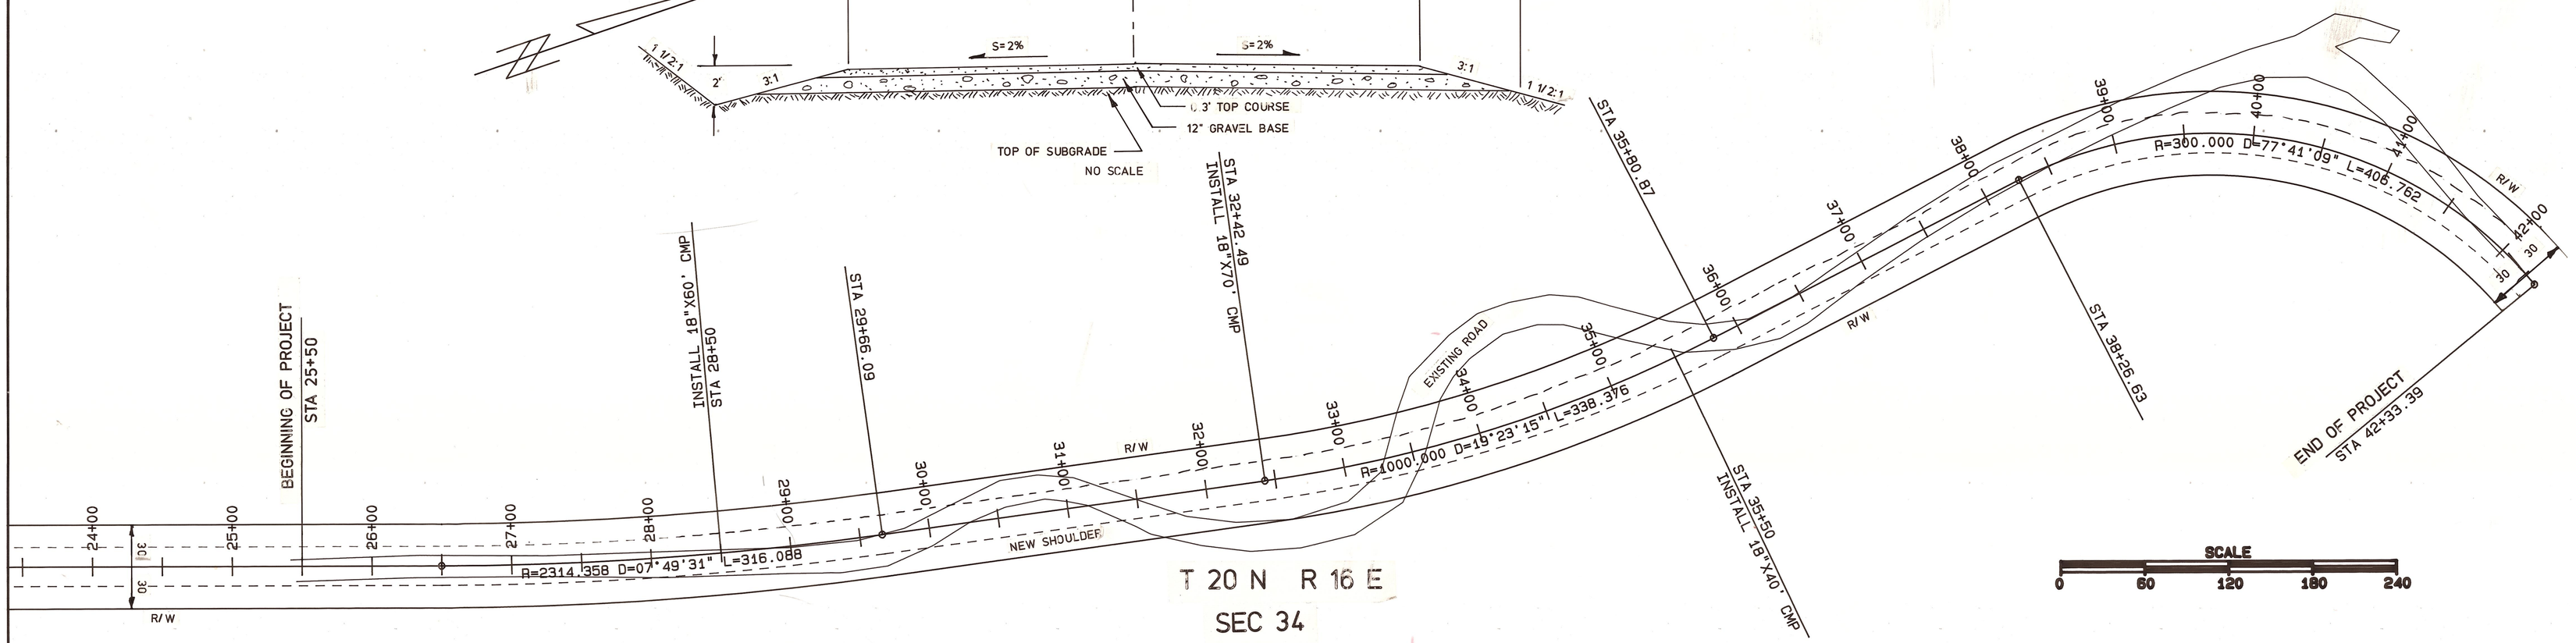

T 20 N R 16 E
SEC 34

SCALE
0 60 120 180 240

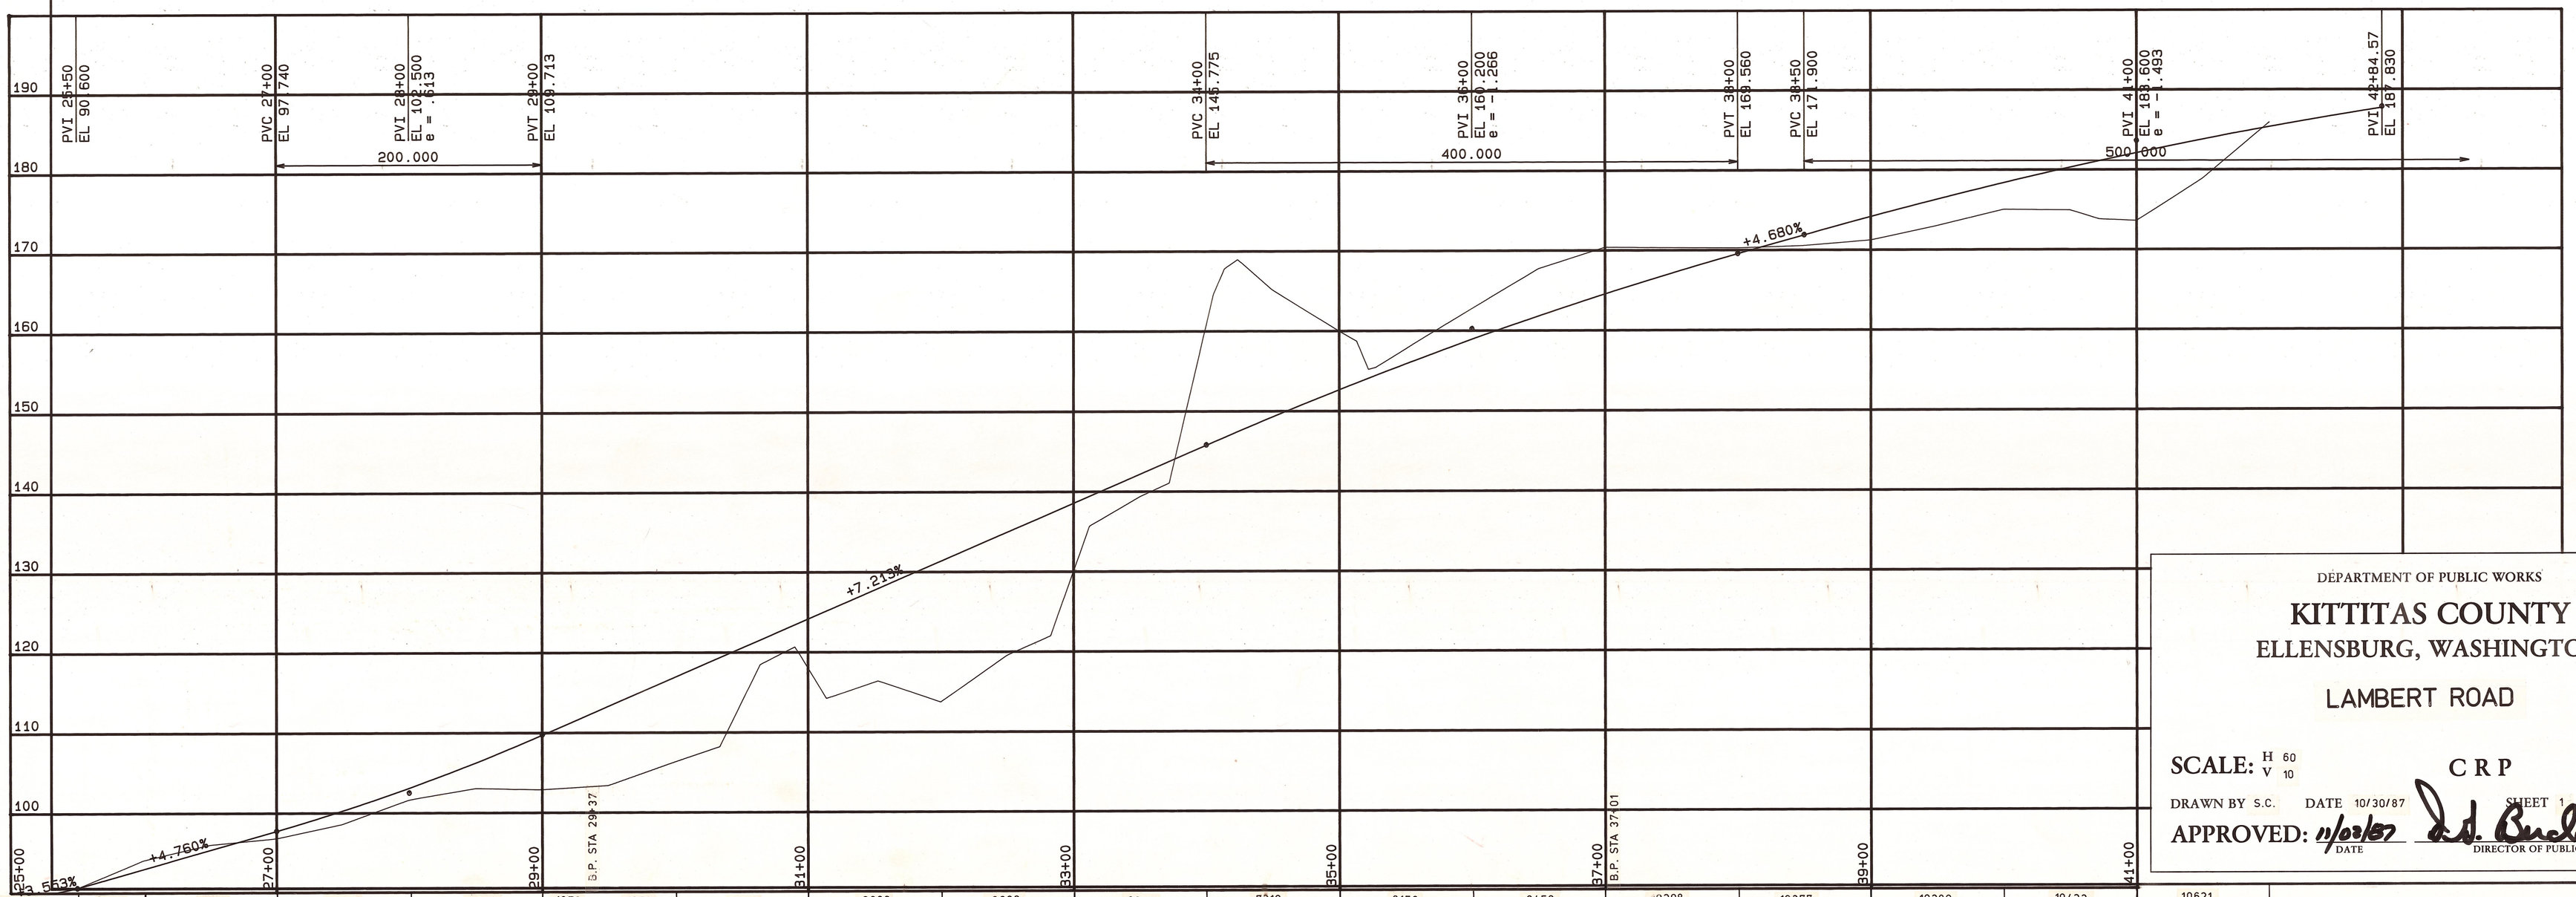

ACCUM. EXC	623	1202	1239	1273	1273	1273	1998	2333	2333	3240	7310	8159	9459	10298	10377	10380	10423	10621
ACCUM EMB	56	77	190	680	1273	1394	4015	6377	9054	9454	9454	9459	9459	9459	9556	9841	9901	9907

DEPARTMENT OF PUBLIC WORKS

KITTITAS COUNTY

ELLENSBURG, WASHINGTON

LAMBERT ROAD

SCALE: H 60 V 10

C R P

DRAWN BY S.C. DATE 10/30/87 SHEET 1 OF 1

APPROVED: 11/02/87 DATE

DIRECTOR OF PUBLIC WORKS

LAMBERT ROAD 29—33