Authentisign ID: 7A65A183-F44A-F011-BF7C-000D3A8A9962

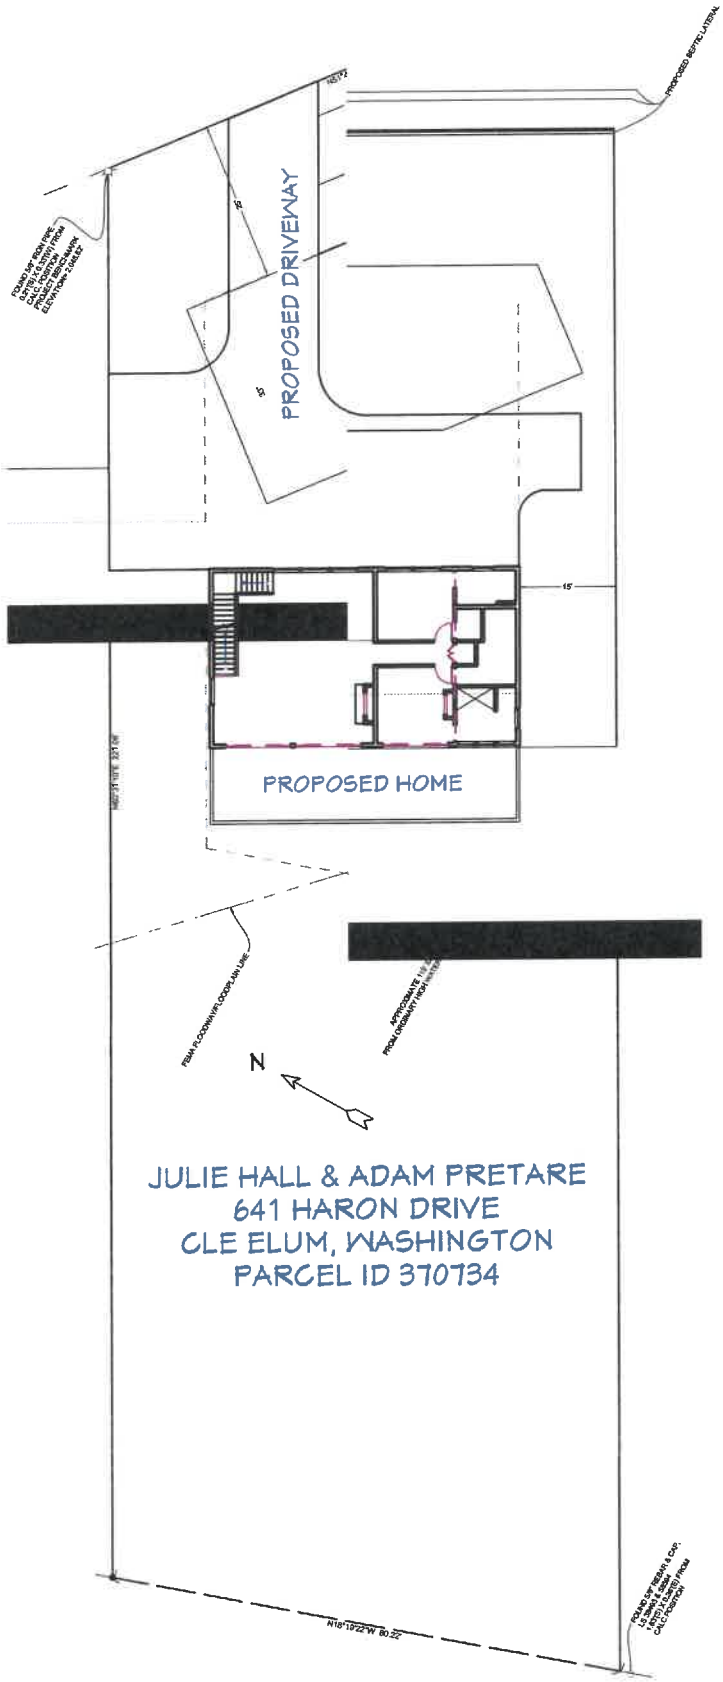

SITE PLAN
SCALE: 1" = 30'