SITE PLAN - NEW SEPTIC

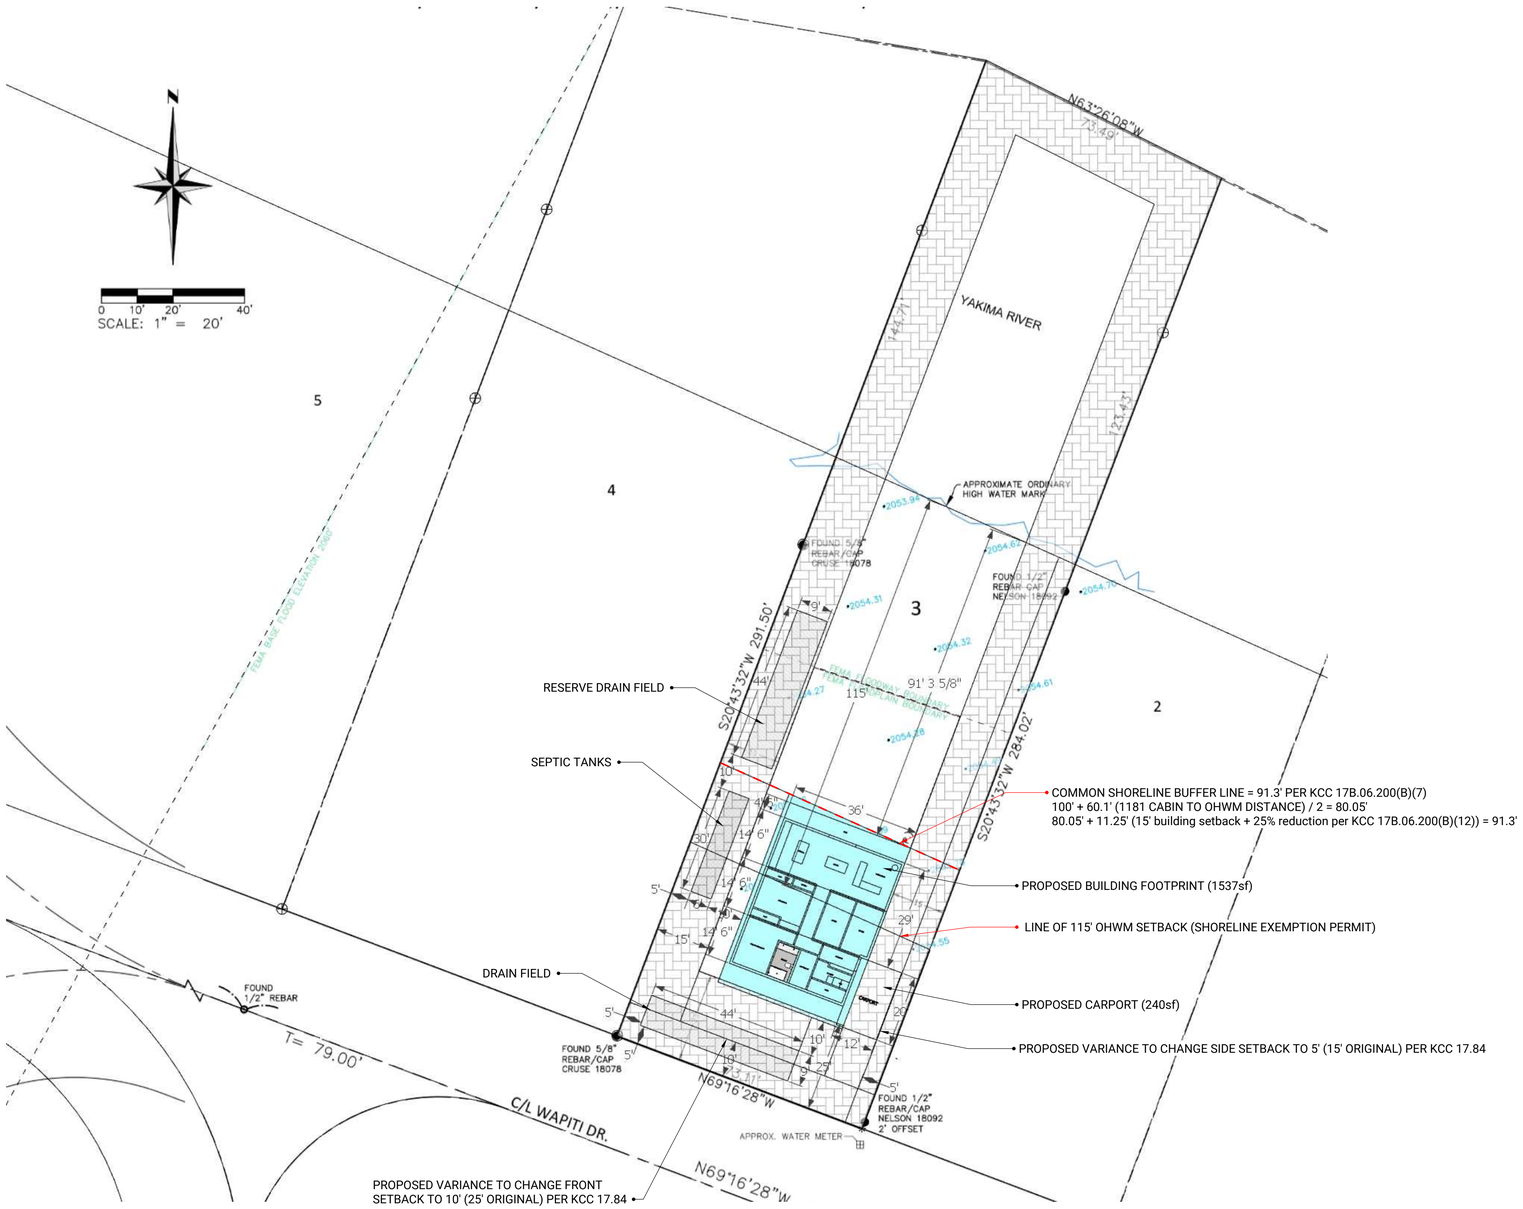

REVISIONS

	YY/MM/DD	DESCRIPTION
1	--/--/--	
2	--/--/--	
3	--/--/--	
4	--/--/--	
5	--/--/--	

251 Lawrence Ave. # 203
Kelowna, BC
V1Y 6L2
1 (855)383-2467
info@builtprefab.com

Built

Kristensen Project
3218 Brun Rd, Lake Country, BC V4V 1V4

SITE PLAN - NEW SEPTIC

Designer: JP

Date: 10-21-25

A 02

REVIEW