T. 17 N. R. 19 E. W. M.

MARY A CLEEF S.W. 1/4 Sec 12

MARY A CLEEF S.W. 1/4 Sec 12

Sta. 46+00 on Lt. Construct 12" Plain Conc. or Corr. Iron Pipe 21' Long
0 Cu. Yds. Struct. Excavation.

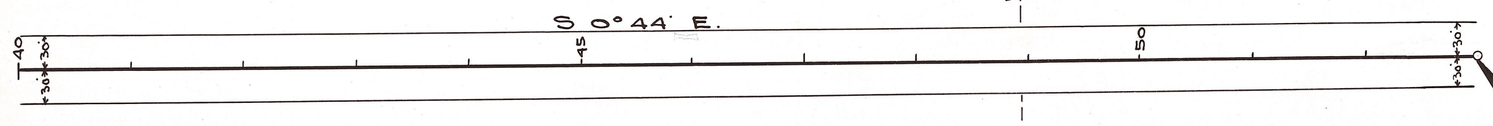

STATION 53+00
END OF PROJECT

J.W. VANDERBILT

J.W. VANDERBILT

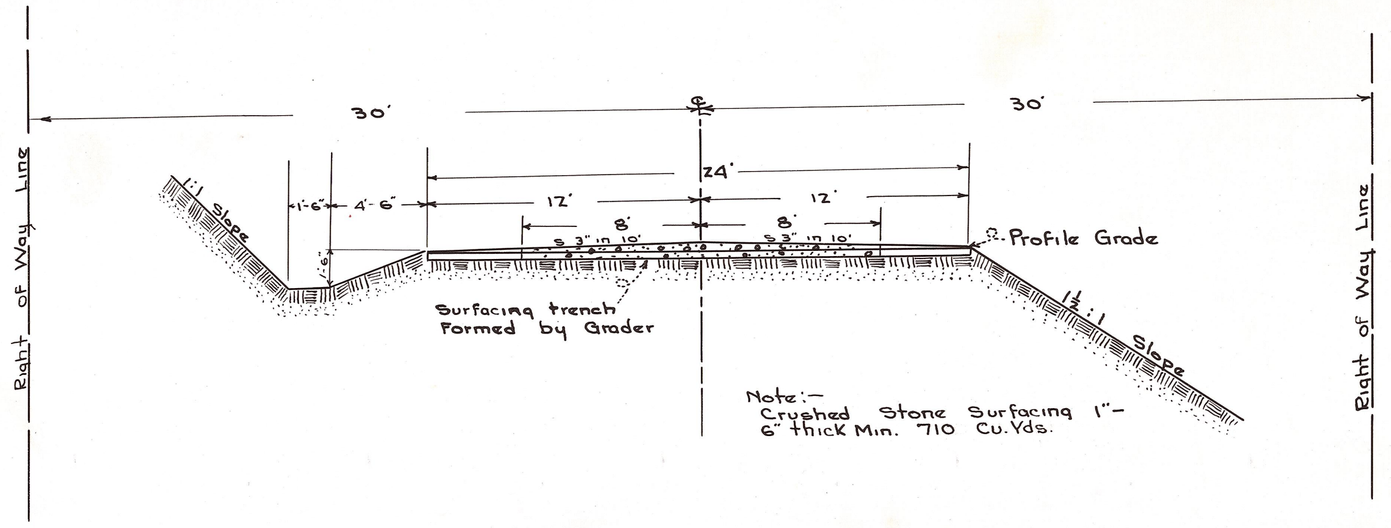

ROADWAY SECTION

Williams Rd. No. 140

MAP & PROFILE

PERMANENT HIGHWAY NO 17

KITTITAS COUNTY WN.

APPROVED

SCALE Vert. 1" = 10' Horiz. 1" = 100'

Sheet 3 of 3 Sheets

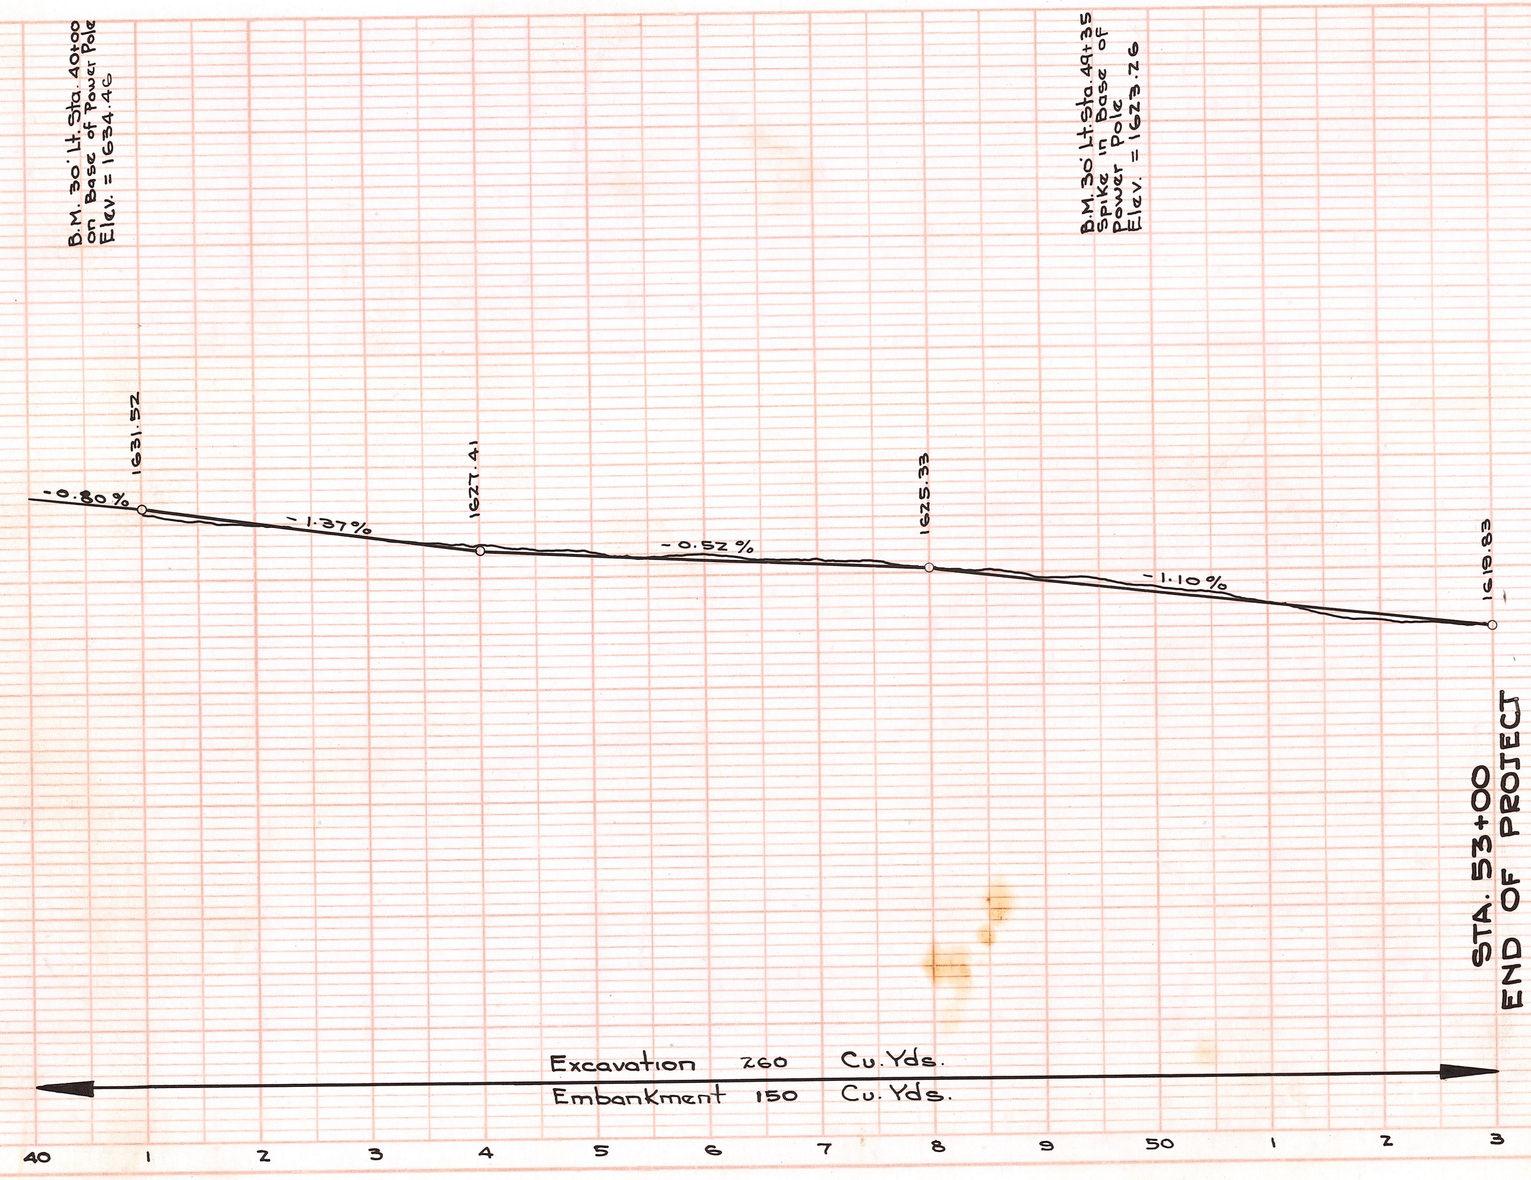

BADGER PKT. RD.

14-2

PLATE 1—PLAN-PROFILE O. F. M. & N. E. STANDARD
REUFFEL & ESSER CO., NEW YORK.

9-16-2