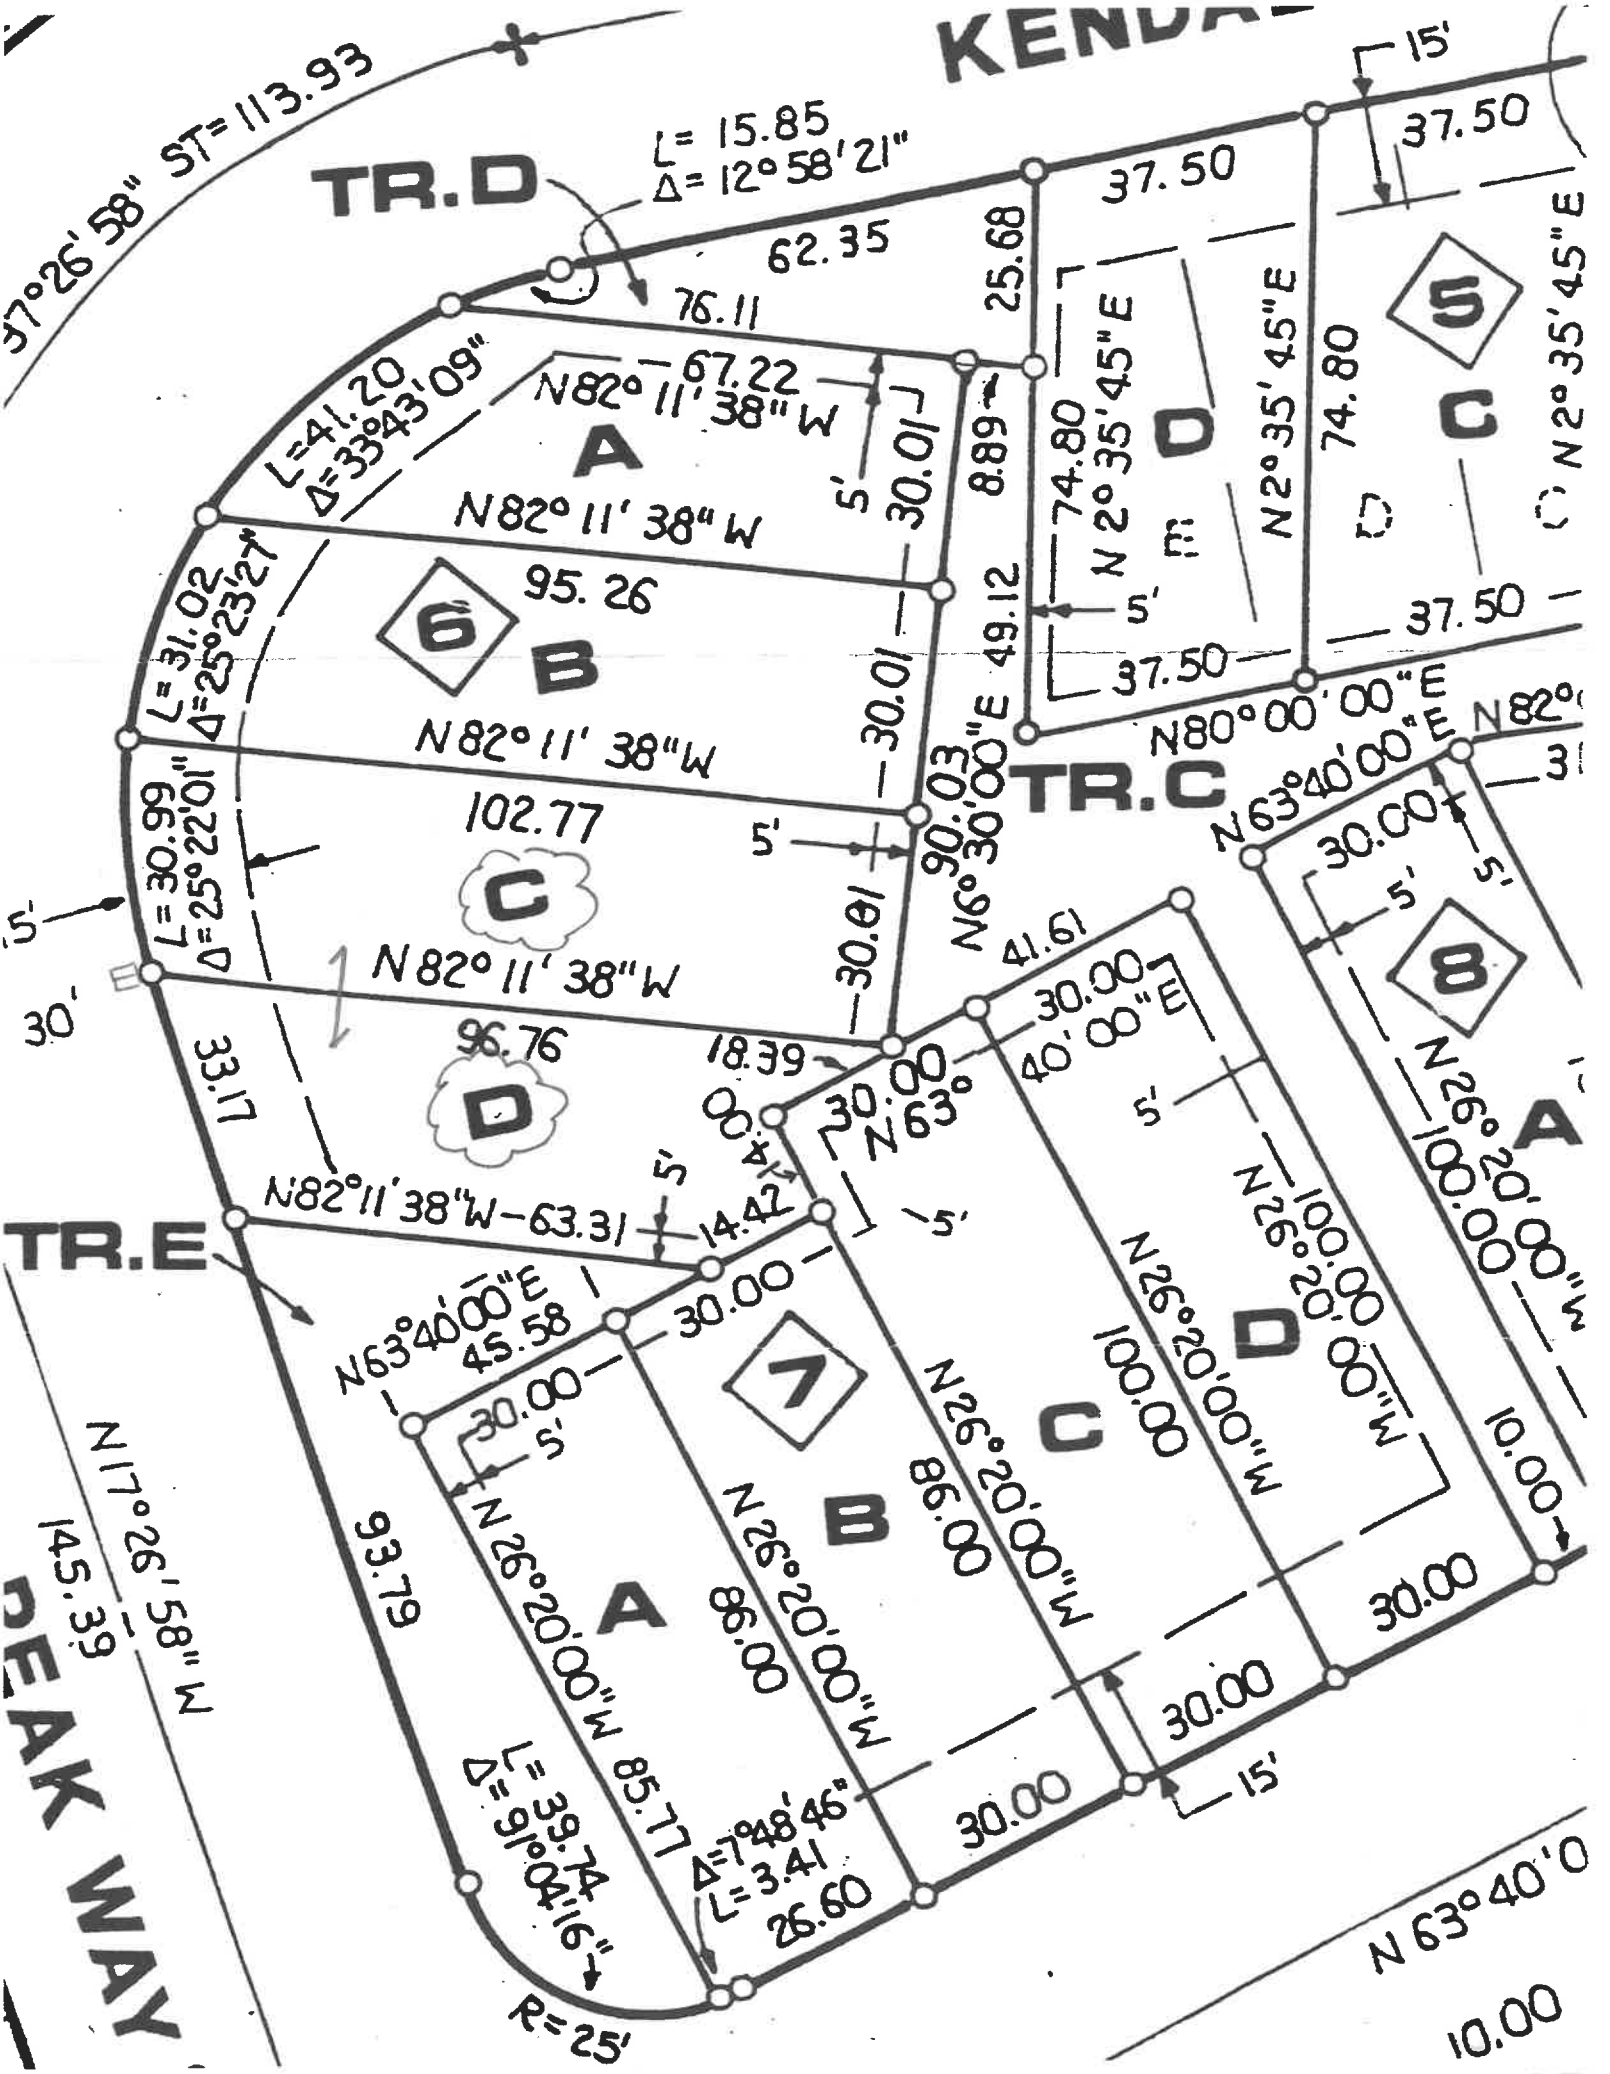
KENDA
TR.D
TR.C
TR.E
DEAK WAY
L= 15.85
Δ= 12° 58' 21"
37°26' 58" ST= 113.93
62.35
76.11
37.50
37.50
15'
25.68
74.80
74.80
N 2° 35' 45" E
N 2° 35' 45" E
N 2° 35' 45" E
67.22
N82° 11' 38" W
L=41.20
Δ=33°43'09"
A
5'
30.01
8.89
N82° 11' 38" W
95.26
6
B
L=31.02
Δ=25°23'27"
30.01
49.12
5'
37.50
37.50
N80° 00' 00" E
N82°
N82° 11' 38" W
102.77
5'
C
L=30.99
Δ=25°22'01"
30.01
90.03
N6° 30' 00" E
N63° 40' 00" E
30.00
5'
5'
8
5'
30'
N82° 11' 38" W
96.76
D
30.01
41.61
18.39
30.00
40' 00" E
5'
30.00
N63°
5'
N82° 11' 38" W - 63.31
14.42
5'
5'
N63° 40' 00" E
45.58
30.00
30.00
5'
7
N 26° 20' 00" W
85.77
A
B
C
D
93.79
86.00
100.00
100.00
100.00
30.00
30.00
30.00
30.00
15'
10.00
Δ= 91° 04' 16"
L= 39.74
R= 25'
Δ= 7° 48' 46"
L= 3.41
26.60
N 63° 40' 0
10.00
N 17° 26' 11" W
63.39
N 85° 58' 49" W
145.39