Mohar Rd
~~Peoh Point~~ Road No 74

15-5-8
~~4-1-27~~
~~14-1-4D~~

No 5813
Pltf's Ex N.

PROPOSED HIGHWAY IN SECTION FOUR.

TOWNSHIP 19 N. RANGE, 15 E. W.M.

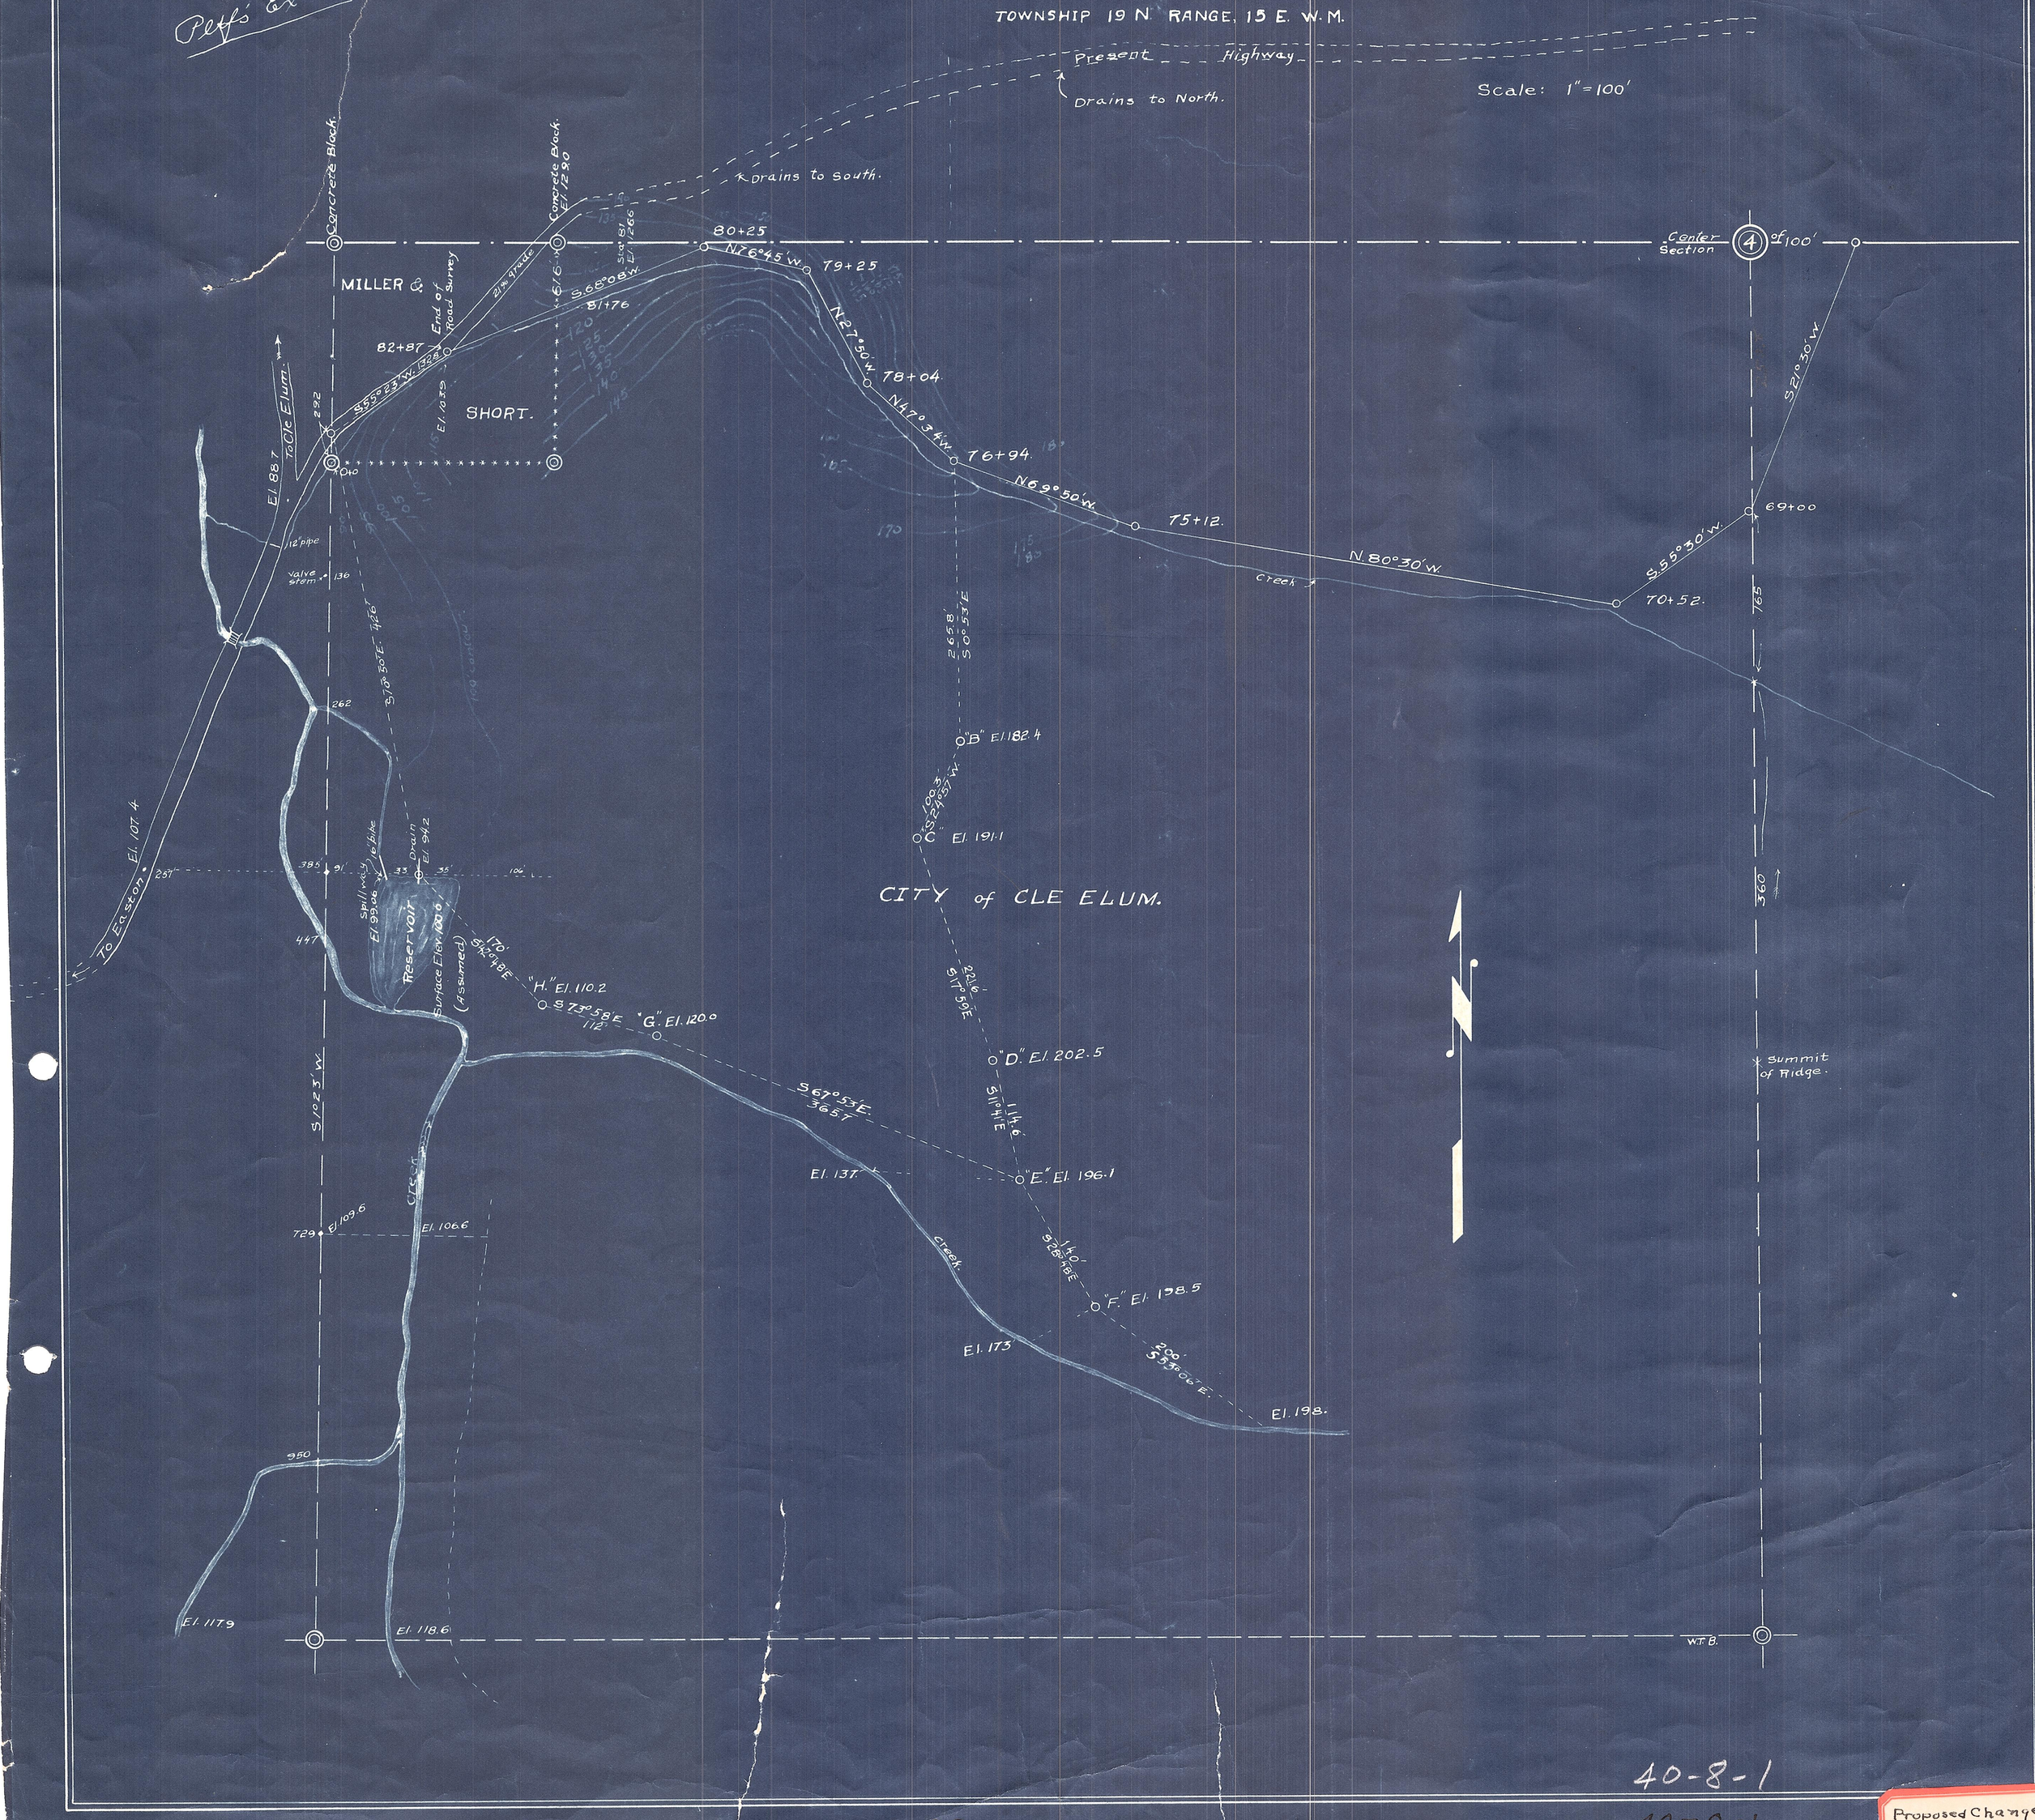

40-8-1

40-8-1

MOHAR RD.

19-46

Proposed Change in Road #44 Sec 4-19-15